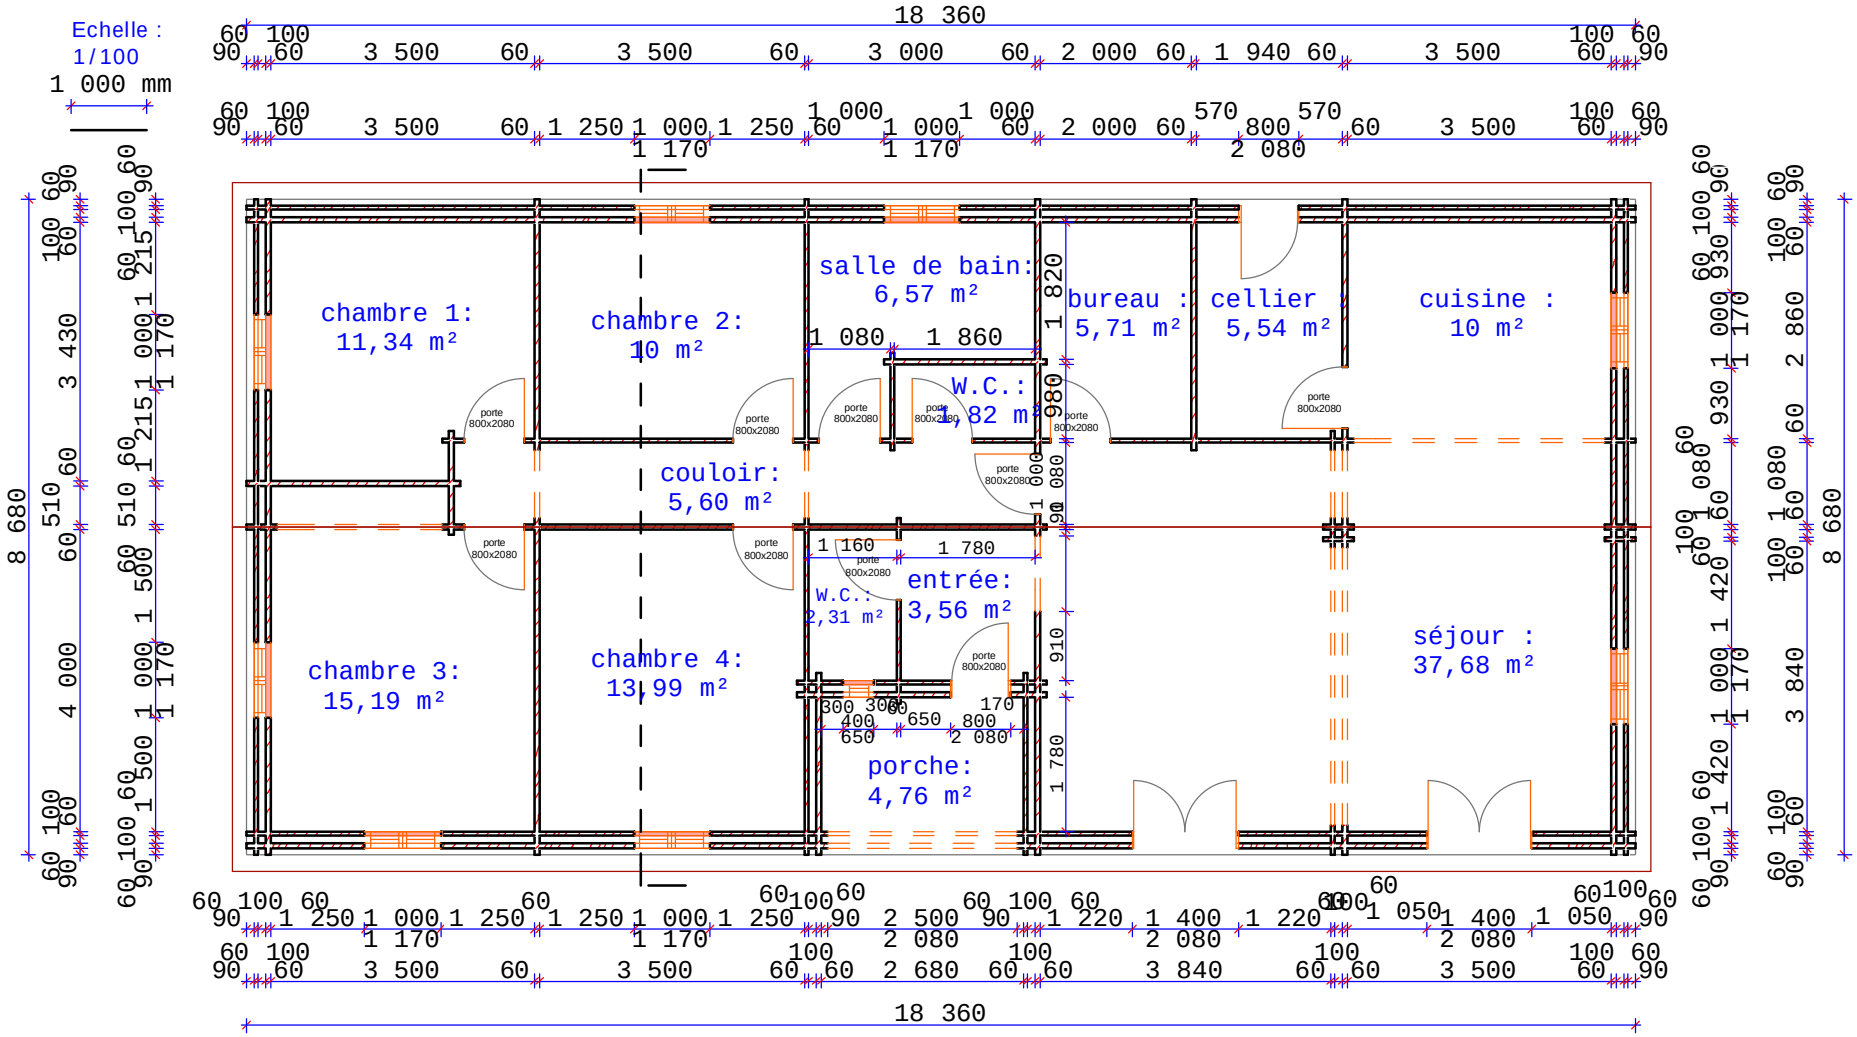166 DPA
PLAN AU SOL