


# 60 A PLAN AU SOL

Echelle:  
1/100  
1 000 mm

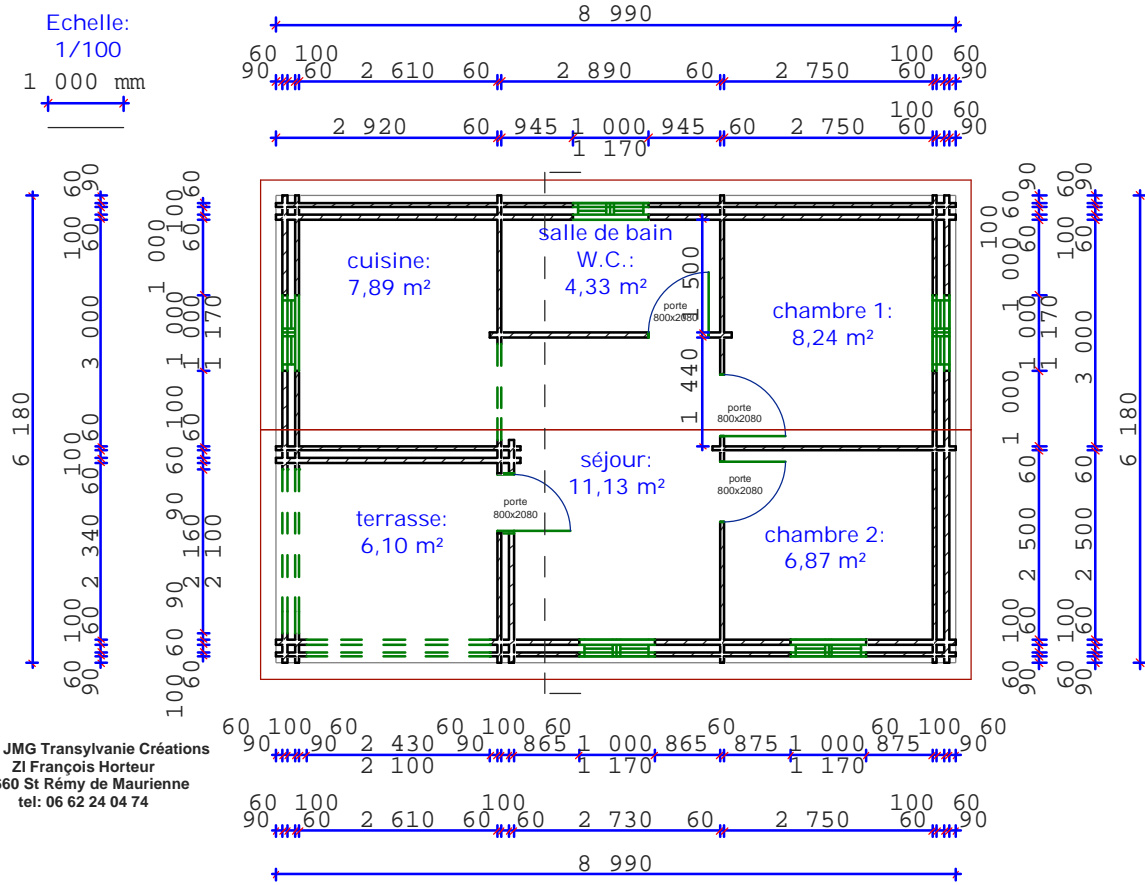

SARL JMG Transylvanie Créations  
ZI François Horteur  
73660 St Rémy de Maurienne  
tel: 06 62 24 04 74