


96 B PLAN AU SOL

Echelle :
1/100

1 000 mm

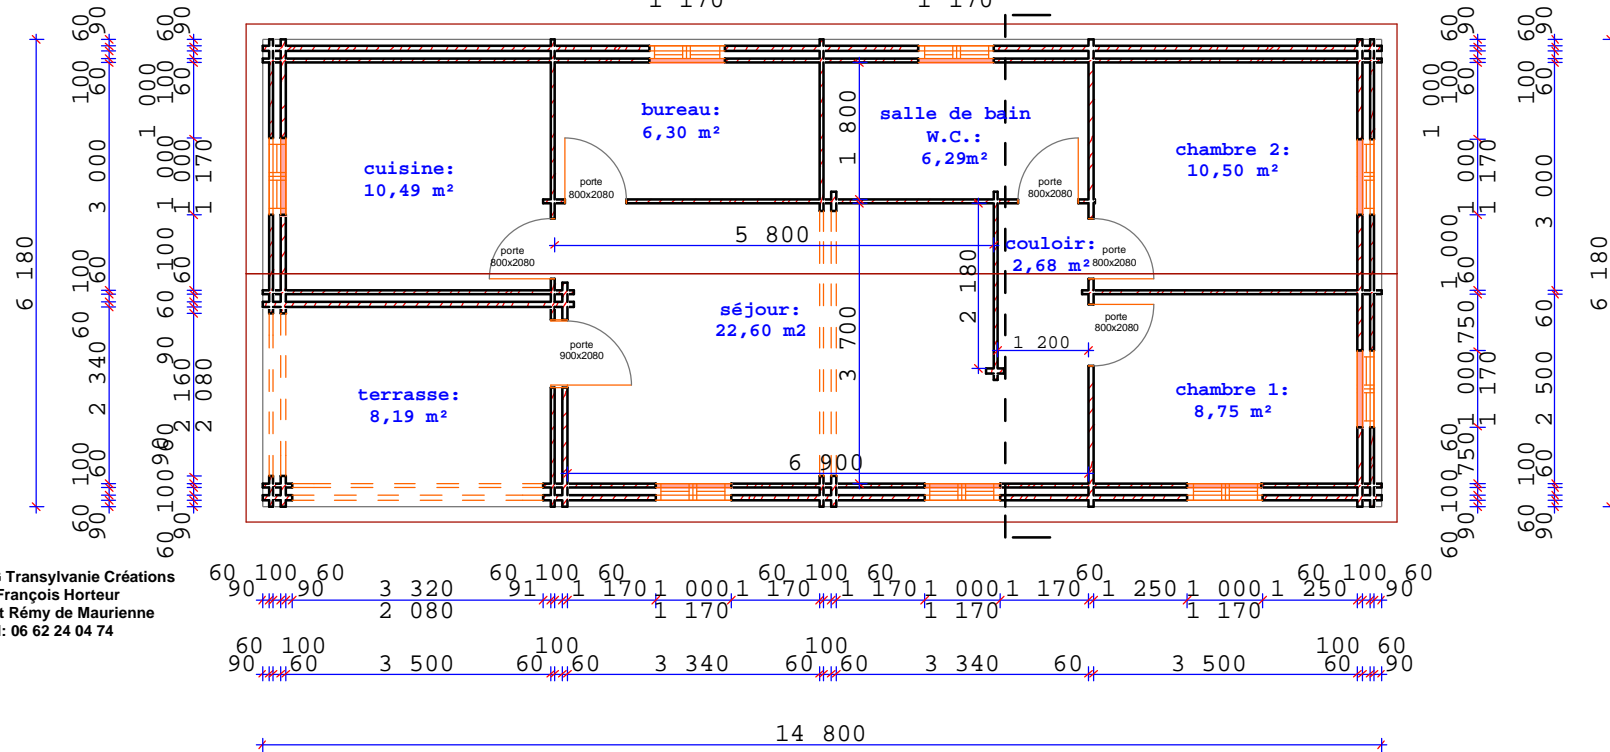

SARL JMG Transylvanie Créations
ZI François Horteur
73660 St Rémy de Maurienne
tel: 06 62 24 04 74