
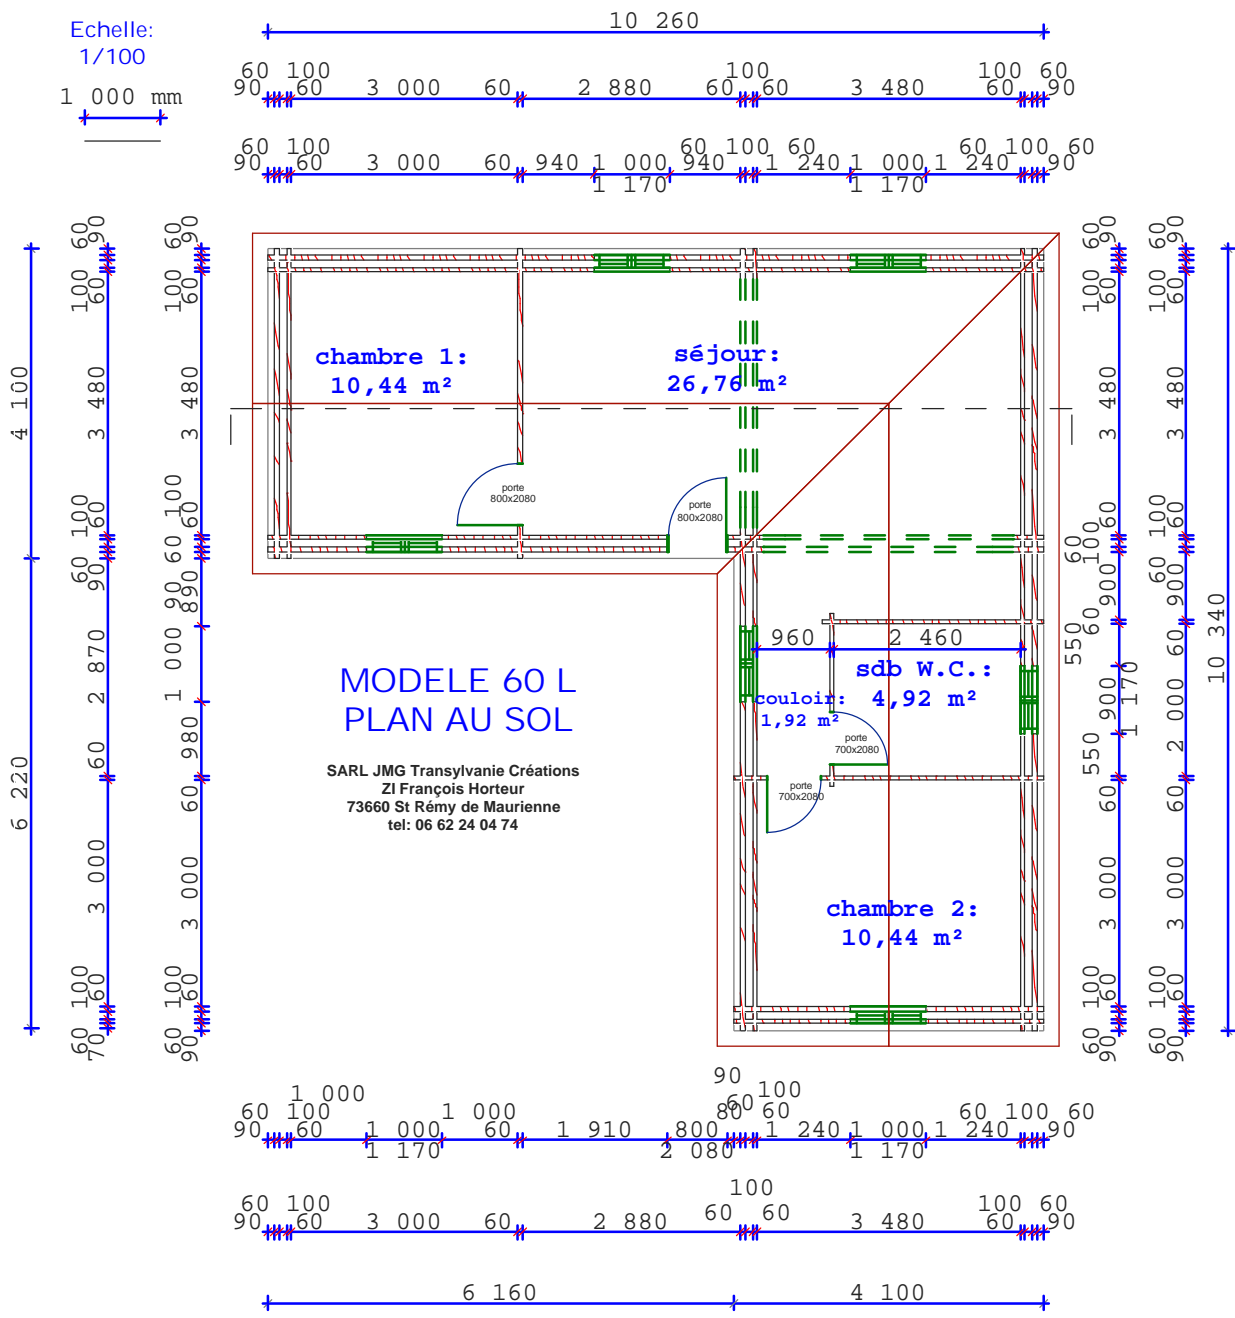


Echelle:  
1/100

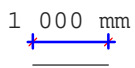

### MODELE 60 L PLAN AU SOL

SARL JMG Transylvanie Créations  
ZI François Horteur  
73660 St Rémy de Maurienne  
tel: 06 62 24 04 74